



กรมโยธาธิการและผังเมือง
กระทรวงมหาดไทย
สำนักงานโยธาธิการและผังเมือง
จังหวัดชลบุรี

โครงการ

ปรับปรุงอาคารหอพัก ระยะที่ 2

ศูนย์ส่งเสริมอุตสาหกรรมภาคที่ 9 ตำบลเสม็ด อำเภอเมือง จังหวัดชลบุรี

ร. 5
21/5/65

รายการประกอบแบบก่อสร้าง

1. การดำเนินงาน

- ผู้รับจ้างจะต้องดำเนินการไปตามขั้นตอนของหลักการก่อสร้างที่ดี ถ้ารูปแบบและรายการการก่อสร้างขัดแย้งกันหรือชวนให้เป็นที่ยสงสัย ผู้รับจ้างจะต้องปรึกษากับคณะกรรมการตรวจรับพัสดุในงานจ้างก่อสร้าง เมื่อได้รับความเห็นชอบและอนุมัติให้ดำเนินการได้ ผู้รับจ้างจึงดำเนินการต่อไปได้ หากผู้รับจ้างดำเนินการไปโดยพลการแล้วเกิดการผิดพลาดในหลักการก่อสร้างที่ดี ผู้ว่าจ้างหรือผู้ควบคุมงาน มีสิทธิที่จะแก้ไขเปลี่ยนแปลงให้ถูกต้องตามหลักการที่ดี โดยที่ผู้รับจ้างจะต้องปฏิบัติตามและจะเรียกร้องสิทธิใด ๆ ไม่ได้ทั้งสิ้น
- ผู้รับจ้างจะต้องกระทำและพึงหาสิ่งของต่าง ๆ ดังต่อไปนี้มาทำการก่อสร้าง
- ขางฝีมือและแรงงานที่กระทำการก่อสร้าง ผู้รับจ้างจะต้องจัดหาช่างฝีมือที่ประณีตเรียบร้อยมาทำการก่อสร้าง
- ผู้รับจ้างจะต้องควบคุมงานให้อยู่ในระเบียบวินัยที่ดี ใช้คนหรือช่างฝีมือที่มีความชำนาญ และความสามารถเฉพาะด้าน มาทำการก่อสร้างนั้น ๆ
- โรงงานก่อสร้างชั่วคราวผู้รับจ้างจะต้องจัดสร้างขึ้น ณ บริเวณที่ทำการก่อสร้างด้วยทุนทรัพย์ของผู้รับจ้าง โดยผู้ว่าจ้างจะเป็นผู้กำหนดจุดตั้งให้ เมื่องานก่อสร้างอาคารเสร็จเรียบร้อยแล้วผู้รับจ้างจะต้องรื้อถอนกลบหลุมบ่อเก็บเศษขยะ และทำความสะอาดบริเวณก่อสร้างให้เรียบร้อย
- วัสดุก่อสร้าง ผู้รับจ้างจะต้องจัดหาวัสดุก่อสร้างที่ใหม่ ถูกต้องตามแบบและรายการกำหนดวัสดุก่อสร้างที่จะนำมาใช้งานหรือติดตั้ง ต้องนำตัวอย่างมาให้ผู้ว่าจ้างให้ความเห็นชอบก่อน
- ผู้รับจ้างจะต้องไม่ติดตั้งป้ายโฆษณาใด ๆ ในบริเวณก่อสร้าง โดยที่ยังไม่ได้รับความเห็นชอบจากผู้ว่าจ้าง

2. ระดับที่ใช้อ้างอิงในการก่อสร้าง

- ให้ถือระดับที่กำหนดไว้ตามแบบแปลนเป็นเกณฑ์ในการก่อสร้าง
- ให้ถือระดับพื้นที่ตกแต่งแล้วตามที่ระบุในแบบสถาปัตยกรรมเป็นหลัก ระดับที่ระบุไว้ในแบบวิศวกรรม

3. ผู้รับจ้างต้องใช้วัสดุประเภทวัสดุหรือครุภัณฑ์ที่จะใช้ในงานก่อสร้างเป็นวัสดุที่ผลิตภายในประเทศไม่น้อยกว่าร้อยละ 60 ของมูลค่าพัสดุที่ใช้ในงานก่อสร้างทั้งหมดตามสัญญาจ้าง และผู้รับจ้างต้องใช้เหล็กที่ผลิตภายในประเทศไม่น้อยกว่าร้อยละ 90 ของประมาณเหล็กที่ต้องใช้ทั้งหมดตามสัญญาจ้าง หากใช้วัสดุที่ผลิตภายในประเทศไม่ครบร้อยละ 60 ให้เสนอหัวหน้าหน่วยงานของรัฐเพื่ออนุมัติก่อน

หมายเหตุ

1. หากรูปแบบและรายการก่อสร้างมีข้อขัดแย้งหรือไม่ชัดเจนให้ปรึกษาผู้ควบคุมงานเป็นผู้วินิจฉัยก่อนทุกครั้ง
2. วัสดุก่อสร้างให้ใช้ผลิตภัณฑ์ที่ได้มาตรฐาน (มอก.) ผู้รับจ้างจะต้องขออนุมัติจากผู้ว่าจ้างพร้อมนำเสนอตัวอย่างประกอบด้วยทุกครั้ง
3. แนวทางการก่อสร้างและระดับของการก่อสร้างสามารถปรับเปลี่ยนได้
4. ให้ผู้รับจ้างเสนอ SHOP DRAWING แนวทางการแก้ปัญหา เสนอต่อกรรมการตรวจรับพัสดุในงานจ้างก่อสร้างพิจารณาอนุมัติก่อนดำเนินการ

ลำดับที่	รายงาน	แบบเลขที่	แผ่นที่
1	สารบัญแบบ , รายการประกอบแบบก่อสร้าง	ยผจ.ชบ 01/2566	1
2	แปลนพื้นที่ชั้นล่าง(ปรับปรุง)	ยผจ.ชบ 01/2566	2
3	แปลนพื้นที่ชั้น 2 (ปรับปรุง)	ยผจ.ชบ 01/2566	3
4	แปลนพื้นที่ชั้น 3 (ปรับปรุง)	ยผจ.ชบ 01/2566	4
5	แปลนพื้นที่ชั้น 4 (ปรับปรุง)	ยผจ.ชบ 01/2566	5
6	แปลนพื้นที่ชั้น 5 (ปรับปรุง)	ยผจ.ชบ 01/2566	6
7	รายการงานปรับปรุง	ยผจ.ชบ 01/2566	7
8	แบบขยายห้องน้ำ	ยผจ.ชบ 01/2566	8
9	ผังบริเวณก่อสร้างรั้ว	ยผจ.ชบ 01/2566	9



สำนักงานโยธาธิการและผังเมืองจังหวัดชลบุรี
กรมโยธาธิการและผังเมือง

ปรับปรุงอาคารหอพัก

ศูนย์ส่งเสริมอุตสาหกรรมภาคที่ 9 อำเภอเมือง จังหวัดชลบุรี

เห็นชอบ

(นายญาณศิลป์ ภัสราภรณ์)
โยธาธิการและผังเมืองจังหวัดชลบุรี

หัวหน้ากลุ่มงานวิชาการ

(นายปราบพิภพ จัมปะโสม)
วิศวกรโยธาชำนาญการ

สถาปนิก

นายเกรก เรืองฤทธิ์
พนักงานสถาปนิก

วิศวกร

นายธีรชาติ คงหอม
วิศวกรโยธาปฏิบัติการ

สำรวจ

นายธีรยุทธ เมืองสนธิ
นายช่างโยธาชำนาญงาน
นายสรวิทย์ แสงเทพ
นายช่างโยธาปฏิบัติงาน

เขียนแบบ

นายวิญญู ก้อนก้น
พนักงานโยธา

แสดงแบบ

สารบัญแบบ , รายการประกอบแบบก่อสร้าง

มาตราส่วน

NOT TO SCALE

วัน/เดือน/ปี

19/01/2566

เลขที่แบบ

ยผจ.ชบ 01/2566

แผ่นที่

01

จำนวนแผ่น

09

หมายเหตุ :

1. หากรูปแบบและรายการก่อสร้างมีข้อขัดแย้งหรือไม่ชัดเจนให้ปรึกษาผู้ควบคุมงานเป็นผู้วินิจฉัยก่อนทุกครั้ง
2. วัสดุก่อสร้างให้ใช้ผลิตภัณฑ์ที่ได้มาตรฐาน (มอก.) ผู้รับจ้างจะต้องขออนุมัติจากผู้ว่าจ้างพร้อมนำเสนอตัวอย่างประกอบด้วยทุกครั้ง
3. แนวทางการก่อสร้างและระดับของการก่อสร้างสามารถปรับเปลี่ยนได้
4. ให้ผู้รับจ้างเสนอ SHOP DRAWING แนวทางการแก้ปัญหา เสนอต่อกรรมการตรวจรับพัสดุในงานจ้างก่อสร้างพิจารณาอนุมัติก่อนดำเนินการ
5. ผู้ว่าจ้างต้องปฏิบัติตามข้อกำหนดและเงื่อนไขของสัญญาจ้าง



สำนักงานโยธาธิการและผังเมืองจังหวัดชลบุรี
กรมโยธาธิการและผังเมือง

ปรับปรุงอาคารหอพัก
ศูนย์ส่งเสริมอุตสาหกรรมภาคที่ 9 อำเภอเมือง จังหวัดชลบุรี

เห็นชอบ
(นายญาณศิลป์ ภัสราภรณ์)
โยธาธิการและผังเมืองจังหวัดชลบุรี

หัวหน้ากลุ่มงานวิชาการ
(นายปราบพิภพ จัมปะโสม)
วิศวกรโยธาสานาญการ

สถาปนิก
นายกรเอก รัฐภรณ์
พนักงานสถาปนิก

วิศวกร
นายธีรชาติ คงหอม
วิศวกรโยธาปฏิบัติงาน


สำรวจ
นายธีรยุทธ เมืองสนธิ
นายช่างโยธาสานาญการ
นายธีรยุทธ แสงเทพ
นายช่างโยธาปฏิบัติงาน

เขียนแบบ
นายบุญญ์ ก้อนกั้น
พนักงานโยธา

แสดงแบบ
รายการงานปรับปรุง

มาตราส่วน NTS
วัน/เดือน/ปี 19/01/2566
เลขที่แบบ ยผจ ชบ 01/2566
แผ่นที่ 02 จำนวนแผ่น 09

หมายเหตุ :
5. ผู้รับจ้างต้องปฏิบัติตามข้อกำหนดของกรมโยธาธิการและผังเมือง

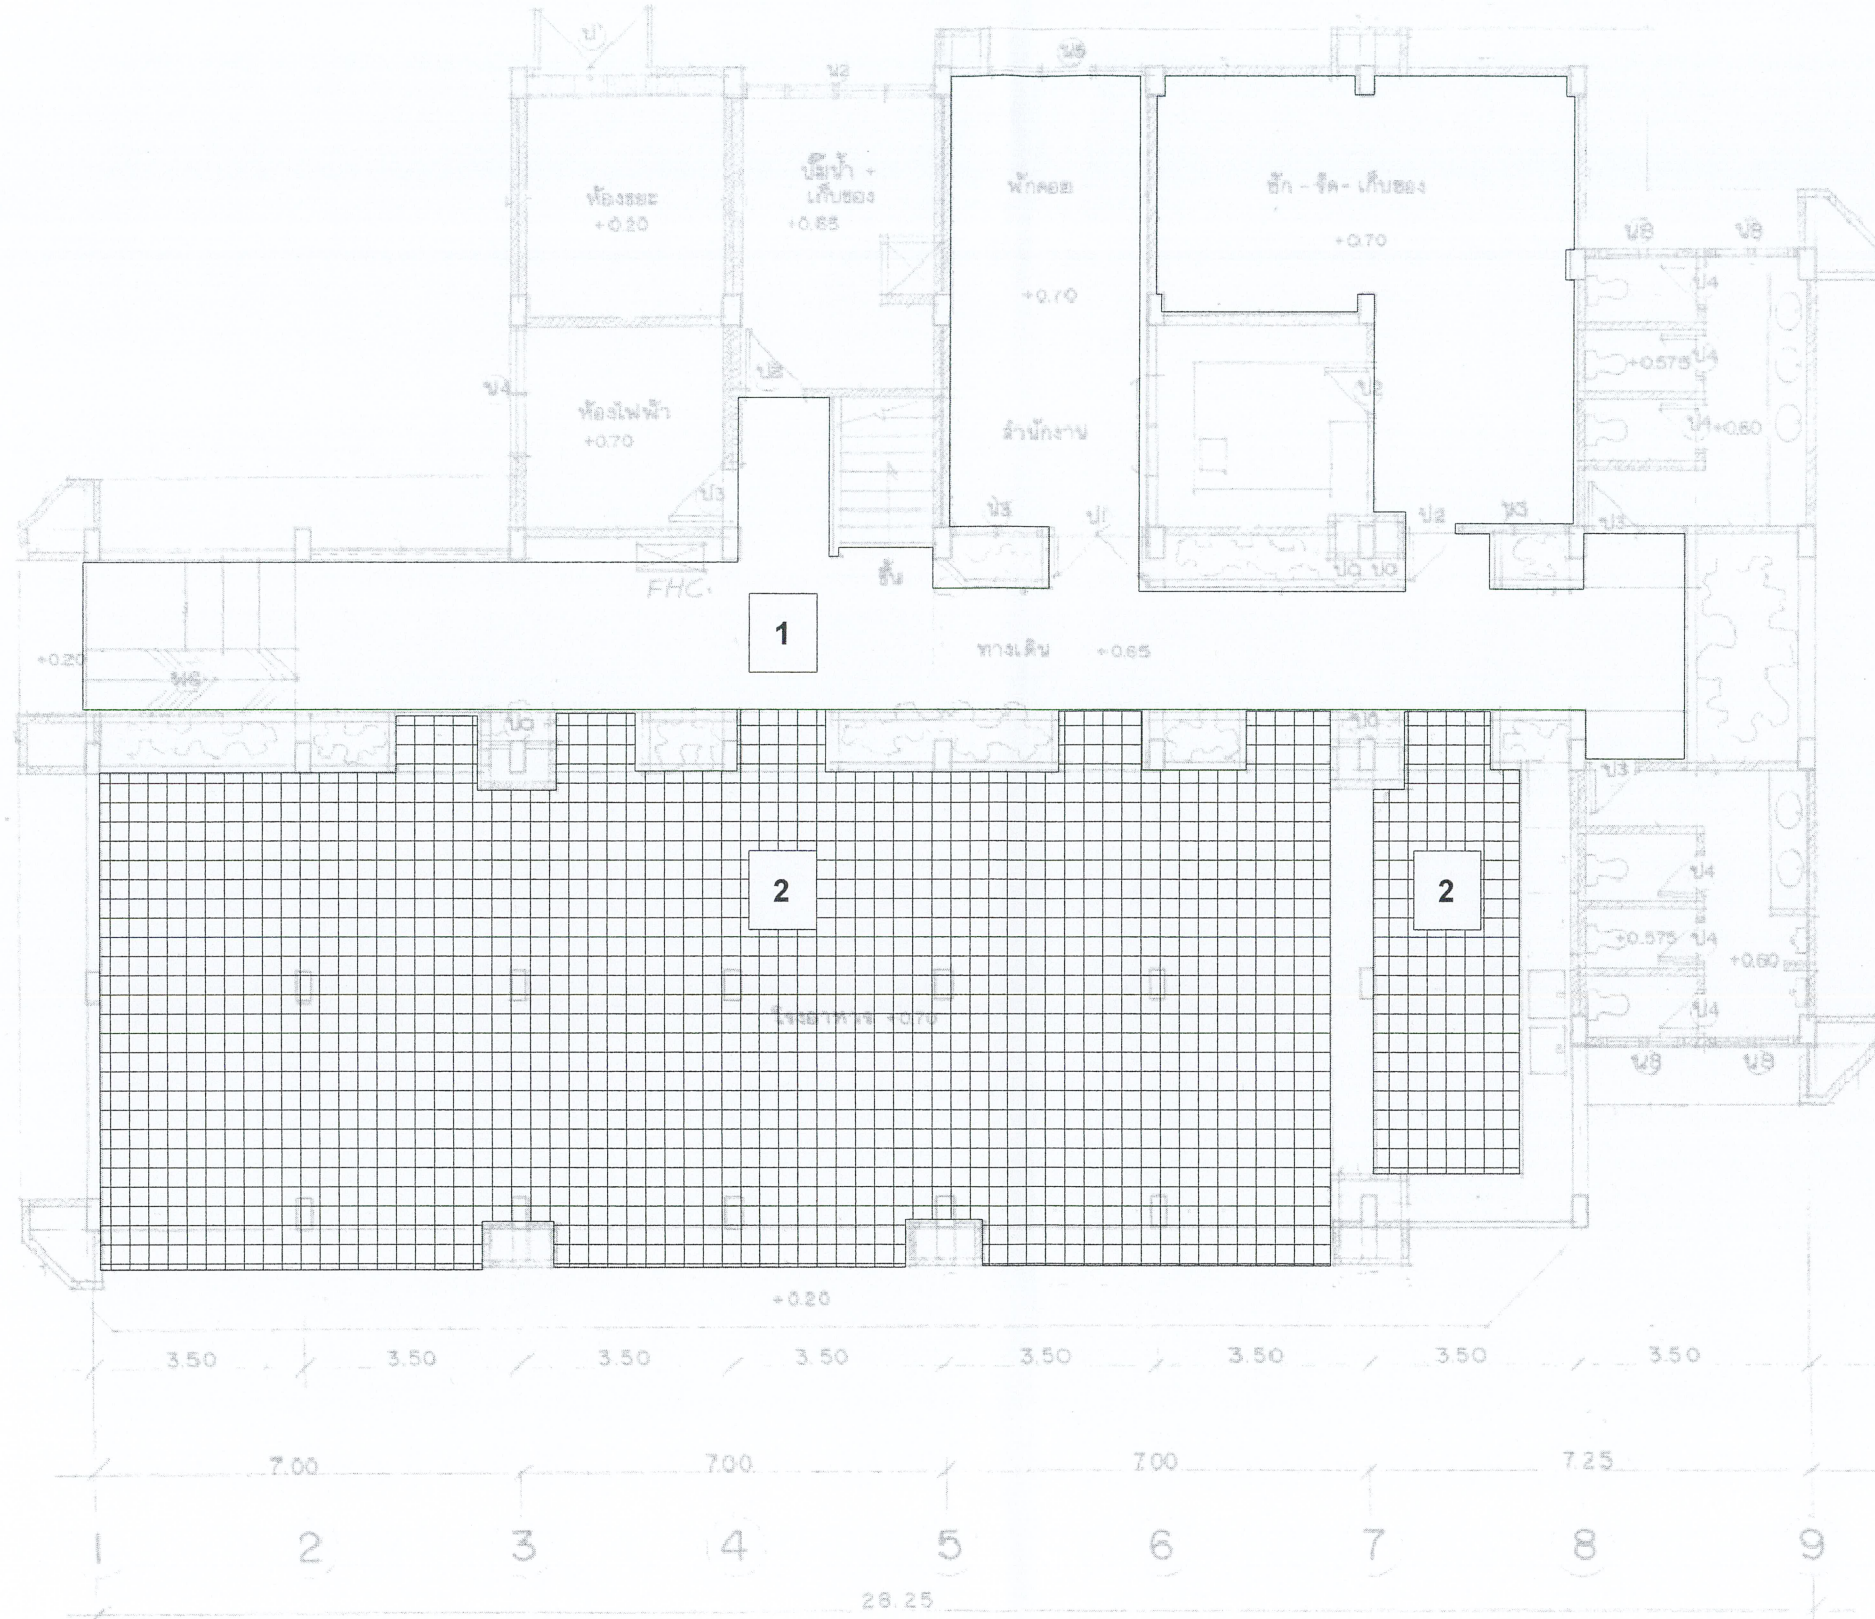


Handwritten signature

ผังพื้นที่ 1

มาตราส่วน NTS

Handwritten signature

Handwritten signature and date 21/1/2566

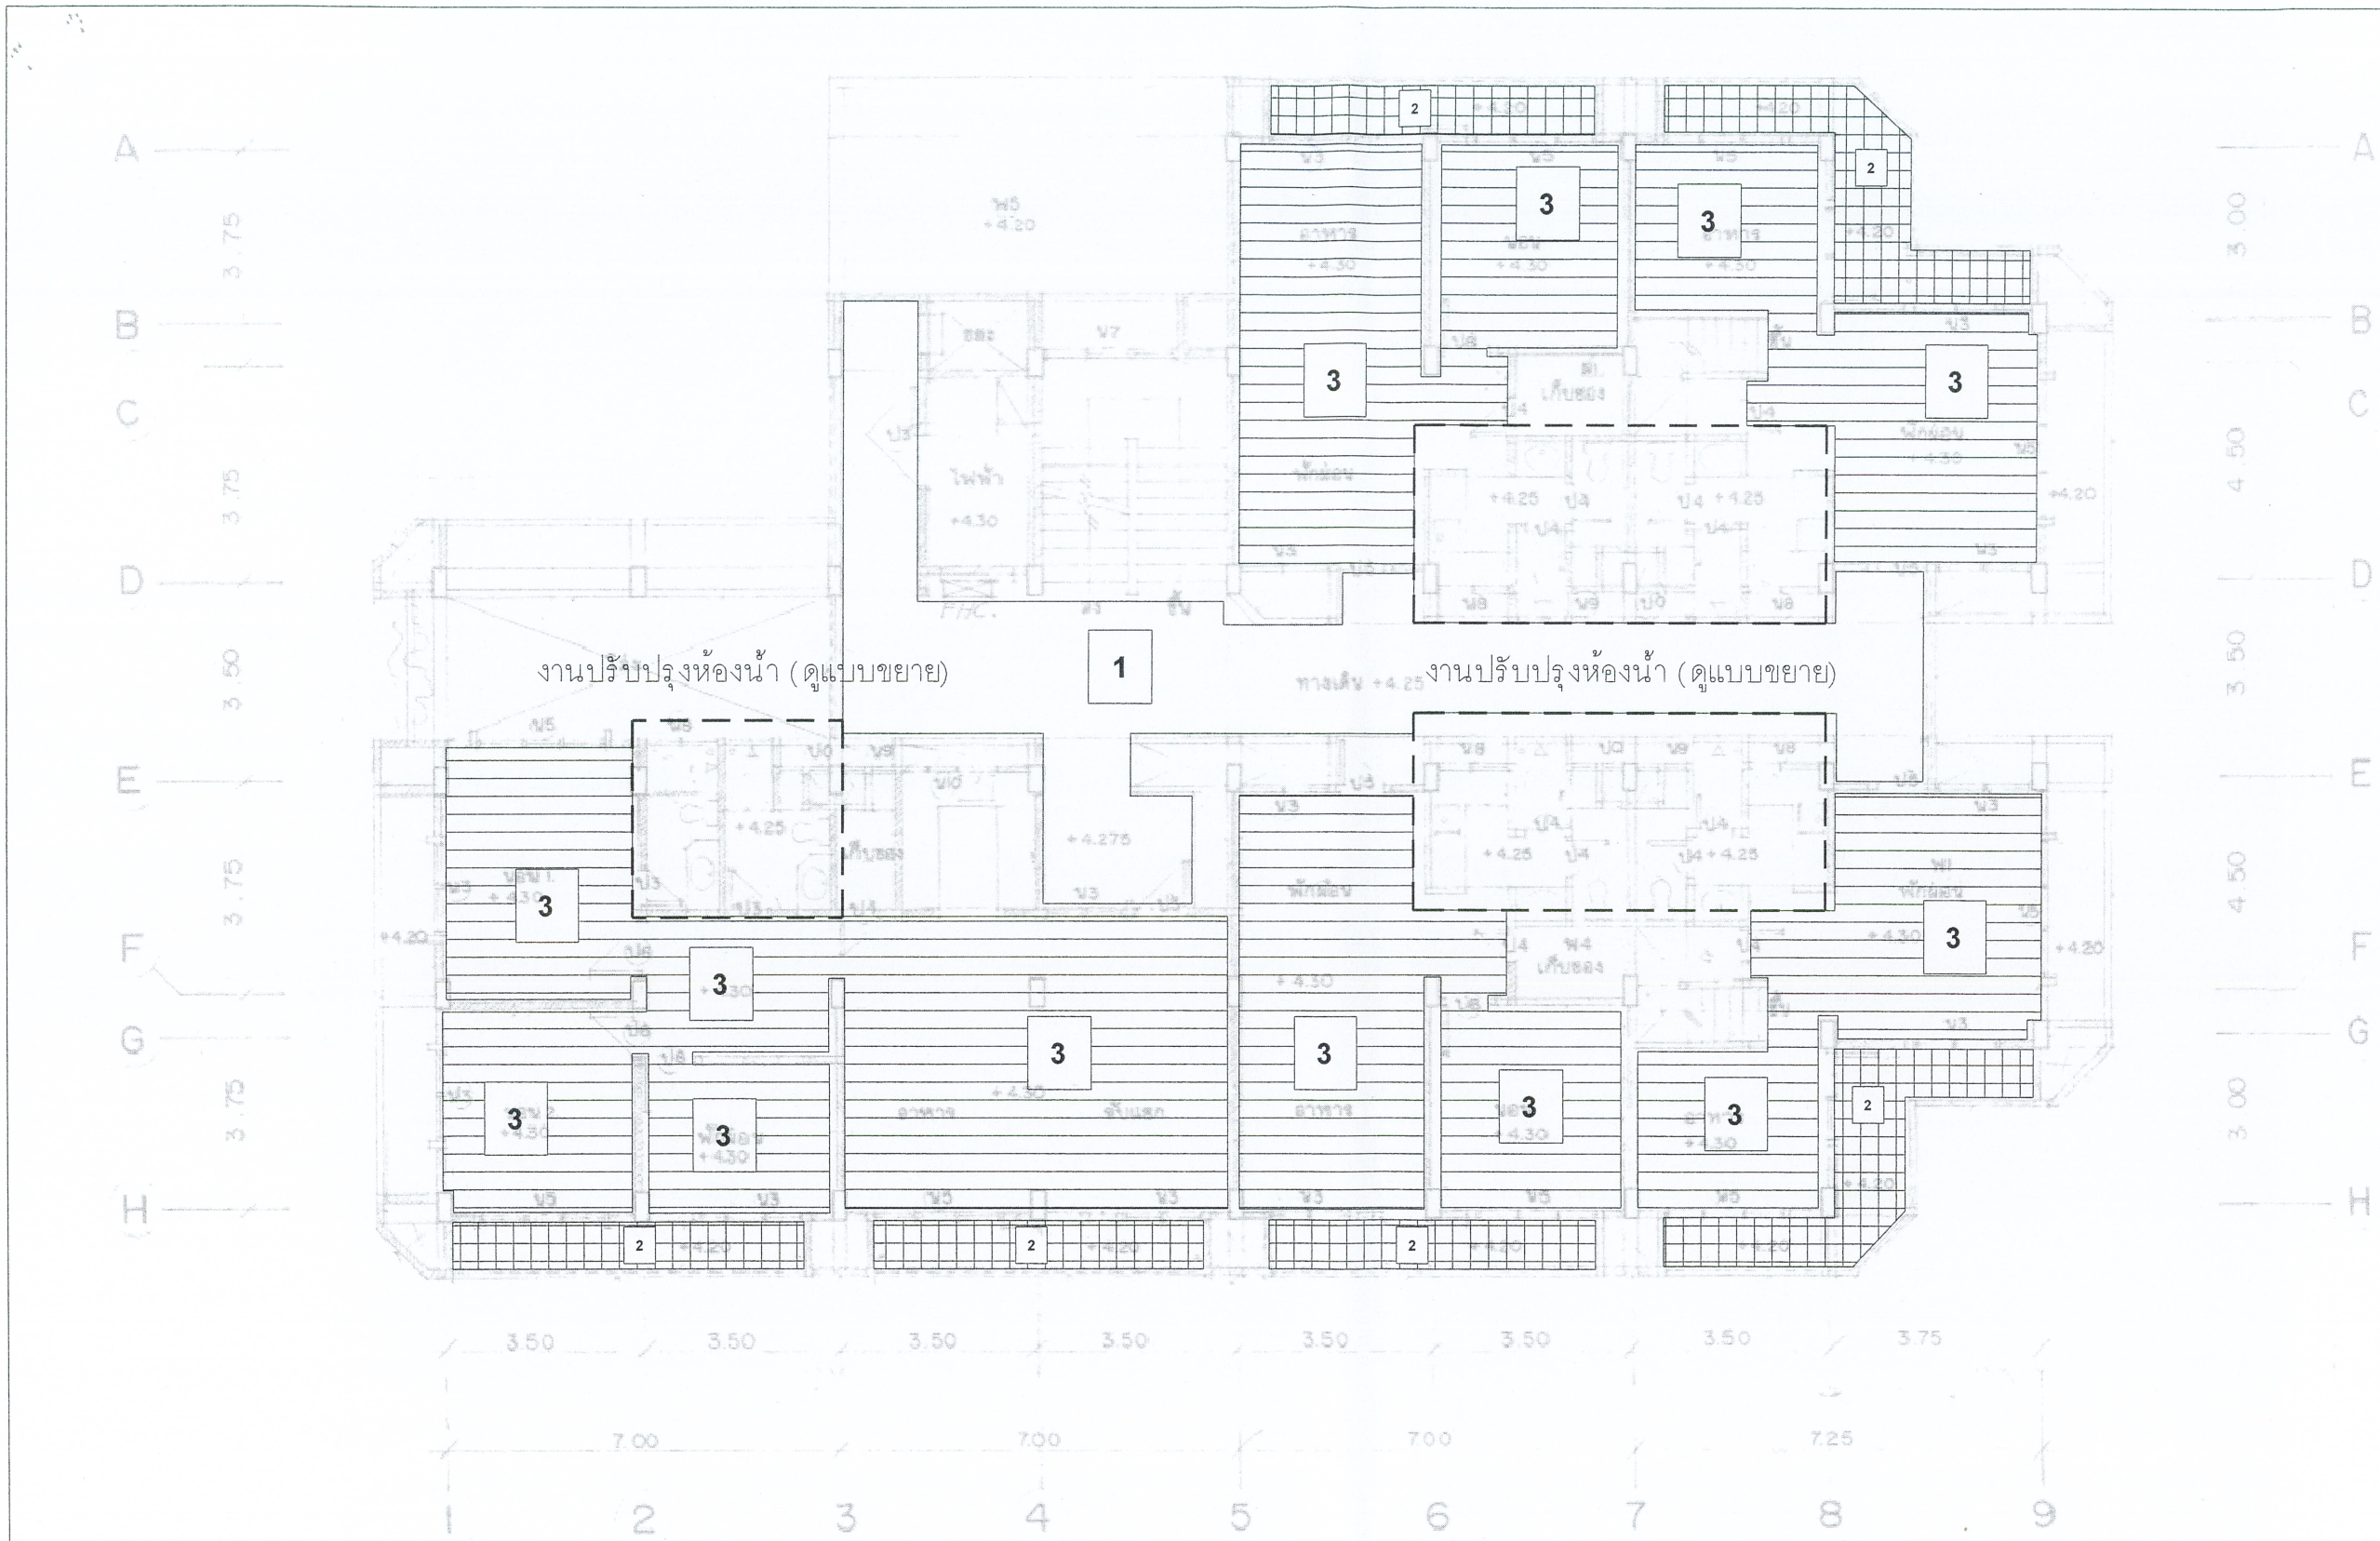

[Handwritten signature]

ผังพื้นที่ 2

มาตราส่วน

NTS



สำนักงานโยธาธิการและผังเมืองจังหวัดชลบุรี
กรมโยธาธิการและผังเมือง

ปรับปรุงอาคารหอพัก
ศูนย์ส่งเสริมอุตสาหกรรมภาคที่ 9 อำเภอเมือง จังหวัดชลบุรี

เห็นชอบ
[Signature]
2020.02.06
(นายญาณศิลป์ ภัสราภรณ์)
โยธาธิการและผังเมืองจังหวัดชลบุรี

หัวหน้ากลุ่มงานวิชาการ
[Signature]
(นายปราบพิภพ จัมปะโสม)
วิศวกรโยธาชำนาญการ

สถาปนิก
นายเอก รัฐสุภรณ์
พนักงานสถาปนิก *[Signature]*

วิศวกร
นายธีรชาติ คงหอม
วิศวกรโยธาปฏิบัติงาน *[Signature]*

สำรวจ
นายธีรยุทธ เมืองสนธิ
นายช่างโยธาชำนาญงาน
นายธีรยุทธ แสงเทพ
นายช่างโยธาปฏิบัติงาน *[Signature]*

เขียนแบบ
นายบุญญ โกลนกัน
พนักงานโยธา *[Signature]*

แสดงแบบ
รายการงานปรับปรุง

มาตราส่วน NTS

วัน/เดือน/ปี 19/01/2566

เลขที่แบบ ยผ/จ.ชป 01/2566

แผ่นที่ 03 จำนวนแผ่น 09

หมายเหตุ :
1. หากรูปแบบและรายการก่อสร้างมีข้อขัดแย้งหรือไม่ชัดเจน ให้ปรึกษาผู้ควบคุมงานเป็นลำดับก่อน
2. วัสดุที่ก่อสร้างให้ใช้ตามที่กำหนดไว้ในแบบก่อสร้าง ผู้รับจ้างจะต้องตรวจสอบวัสดุจากผู้จำหน่ายก่อนนำวัสดุเข้า
ประกอบตามแบบก่อสร้าง
3. แนวทางการก่อสร้างและระดับของอาคารก่อสร้างตามแบบเป็นเส้นใต้
4. ให้ผู้รับจ้างพิจารณาตำแหน่งและระดับของอาคารก่อสร้างให้ชัดเจน SHOP DRAWING แนวทางการแก้ไขปัญหา
เสนอต่อกรรมการตรวจสอบการจ้างพิจารณาอนุมัติก่อนดำเนินการ
5. ผู้รับจ้างต้องตรวจสอบให้ถูกต้องก่อนการก่อสร้าง ผู้รับจ้างต้องปฏิบัติตาม

[Handwritten signatures and notes]



สำนักงานโยธาธิการและผังเมืองจังหวัดชลบุรี
กรมโยธาธิการและผังเมือง

ปรับปรุงอาคารหอพัก

ศูนย์ส่งเสริมอุตสาหกรรมภาคที่ 9 อําเภอเมือง จังหวัดชลบุรี

เห็นชอบ


(นายณวัฒน์ ภิธรางกูร)
โยธาธิการและผังเมืองจังหวัดชลบุรี

หัวหน้ากลุ่มงานวิชาการ


(นายปราบพิภพ จัมปะโสม)
วิศวกรโยธาชำนาญการ

สถาปนิก

นายเกรก ฐิฏฐกรณ
พนักงานสถาปนิก

วิศวกร

นายธีรชาติ คงหอม
วิศวกรโยธาปฏิบัติการ

สำรวจ

นายธีรยุทธ เมืองสนธิ
นายช่างโยธามูลฐาน
นายสรยุทธ แสงเทพ
นายช่างโยธาปฏิบัติงาน

เขียนแบบ

นายภิญโญ ก้อนกั้น
พนักงานโยธา

แสดงแบบ

รายการงานปรับปรุง

มาตราส่วน

NTS

วัน/เดือน/ปี

19/01/2566

เลขที่แบบ

ยผจ.ชบ. 01/2566

แผ่นที่


04

จำนวนแผ่น

09


หมายเหตุ :

- หากแบบและรายการก่อสร้างมีข้อผิดพลาดหรือไม่ชัดเจนให้วิศวกรผู้ควบคุมงานเป็นผู้ชี้แจงก่อนทุกครั้ง
- วัสดุที่ใช้ก่อสร้างให้ใช้ตามชนิดและคุณภาพที่กำหนดไว้ในแบบก่อสร้าง ผู้รับจ้างต้องตรวจสอบคุณภาพวัสดุจากผู้จำหน่ายก่อนนำมาใช้
- แนวทางการก่อสร้างและระดับของงานก่อสร้างตามแบบให้เขียนได้
- ให้ผู้รับจ้างเตรียมดินหน้างานให้เรียบร้อยก่อนทำการก่อสร้าง พร้อมแนบรูปถ่ายดินหน้างานให้ผู้ควบคุมงานตรวจสอบ
- ผู้รับจ้างต้องปฏิบัติตามข้อกำหนดและเงื่อนไขของแบบก่อสร้าง และปฏิบัติตามข้อกำหนดของกรมโยธาธิการและผังเมือง

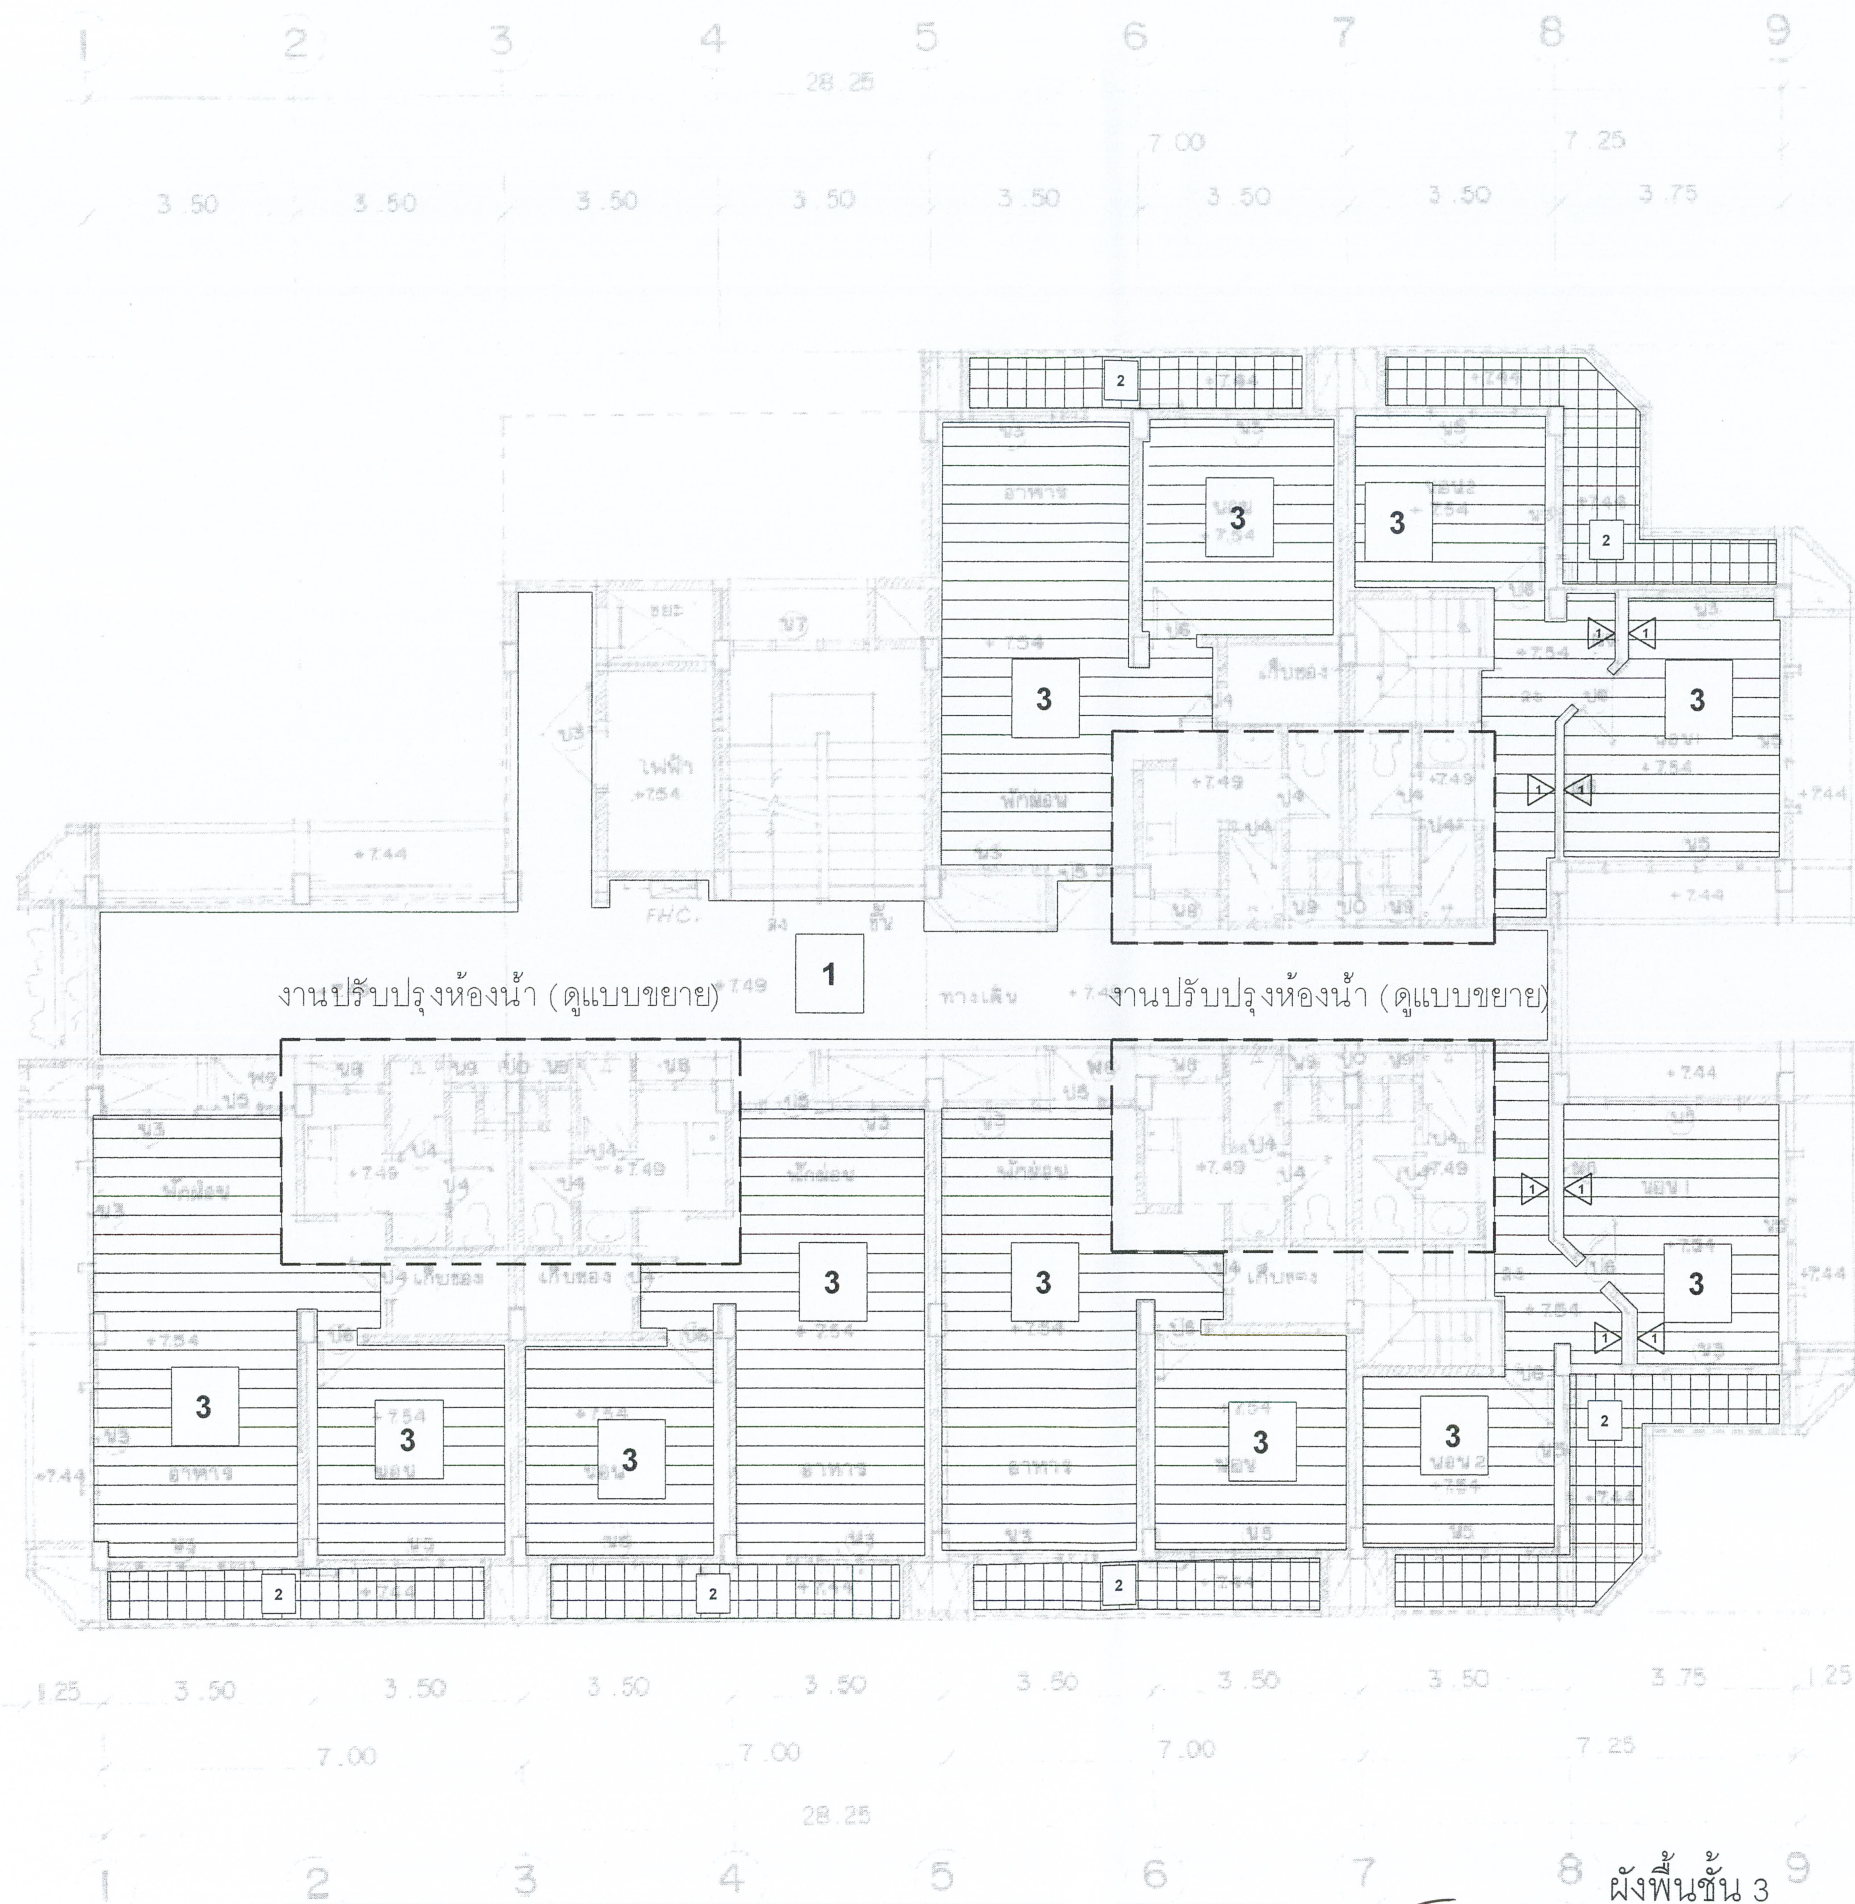

มาตราส่วน

NTS

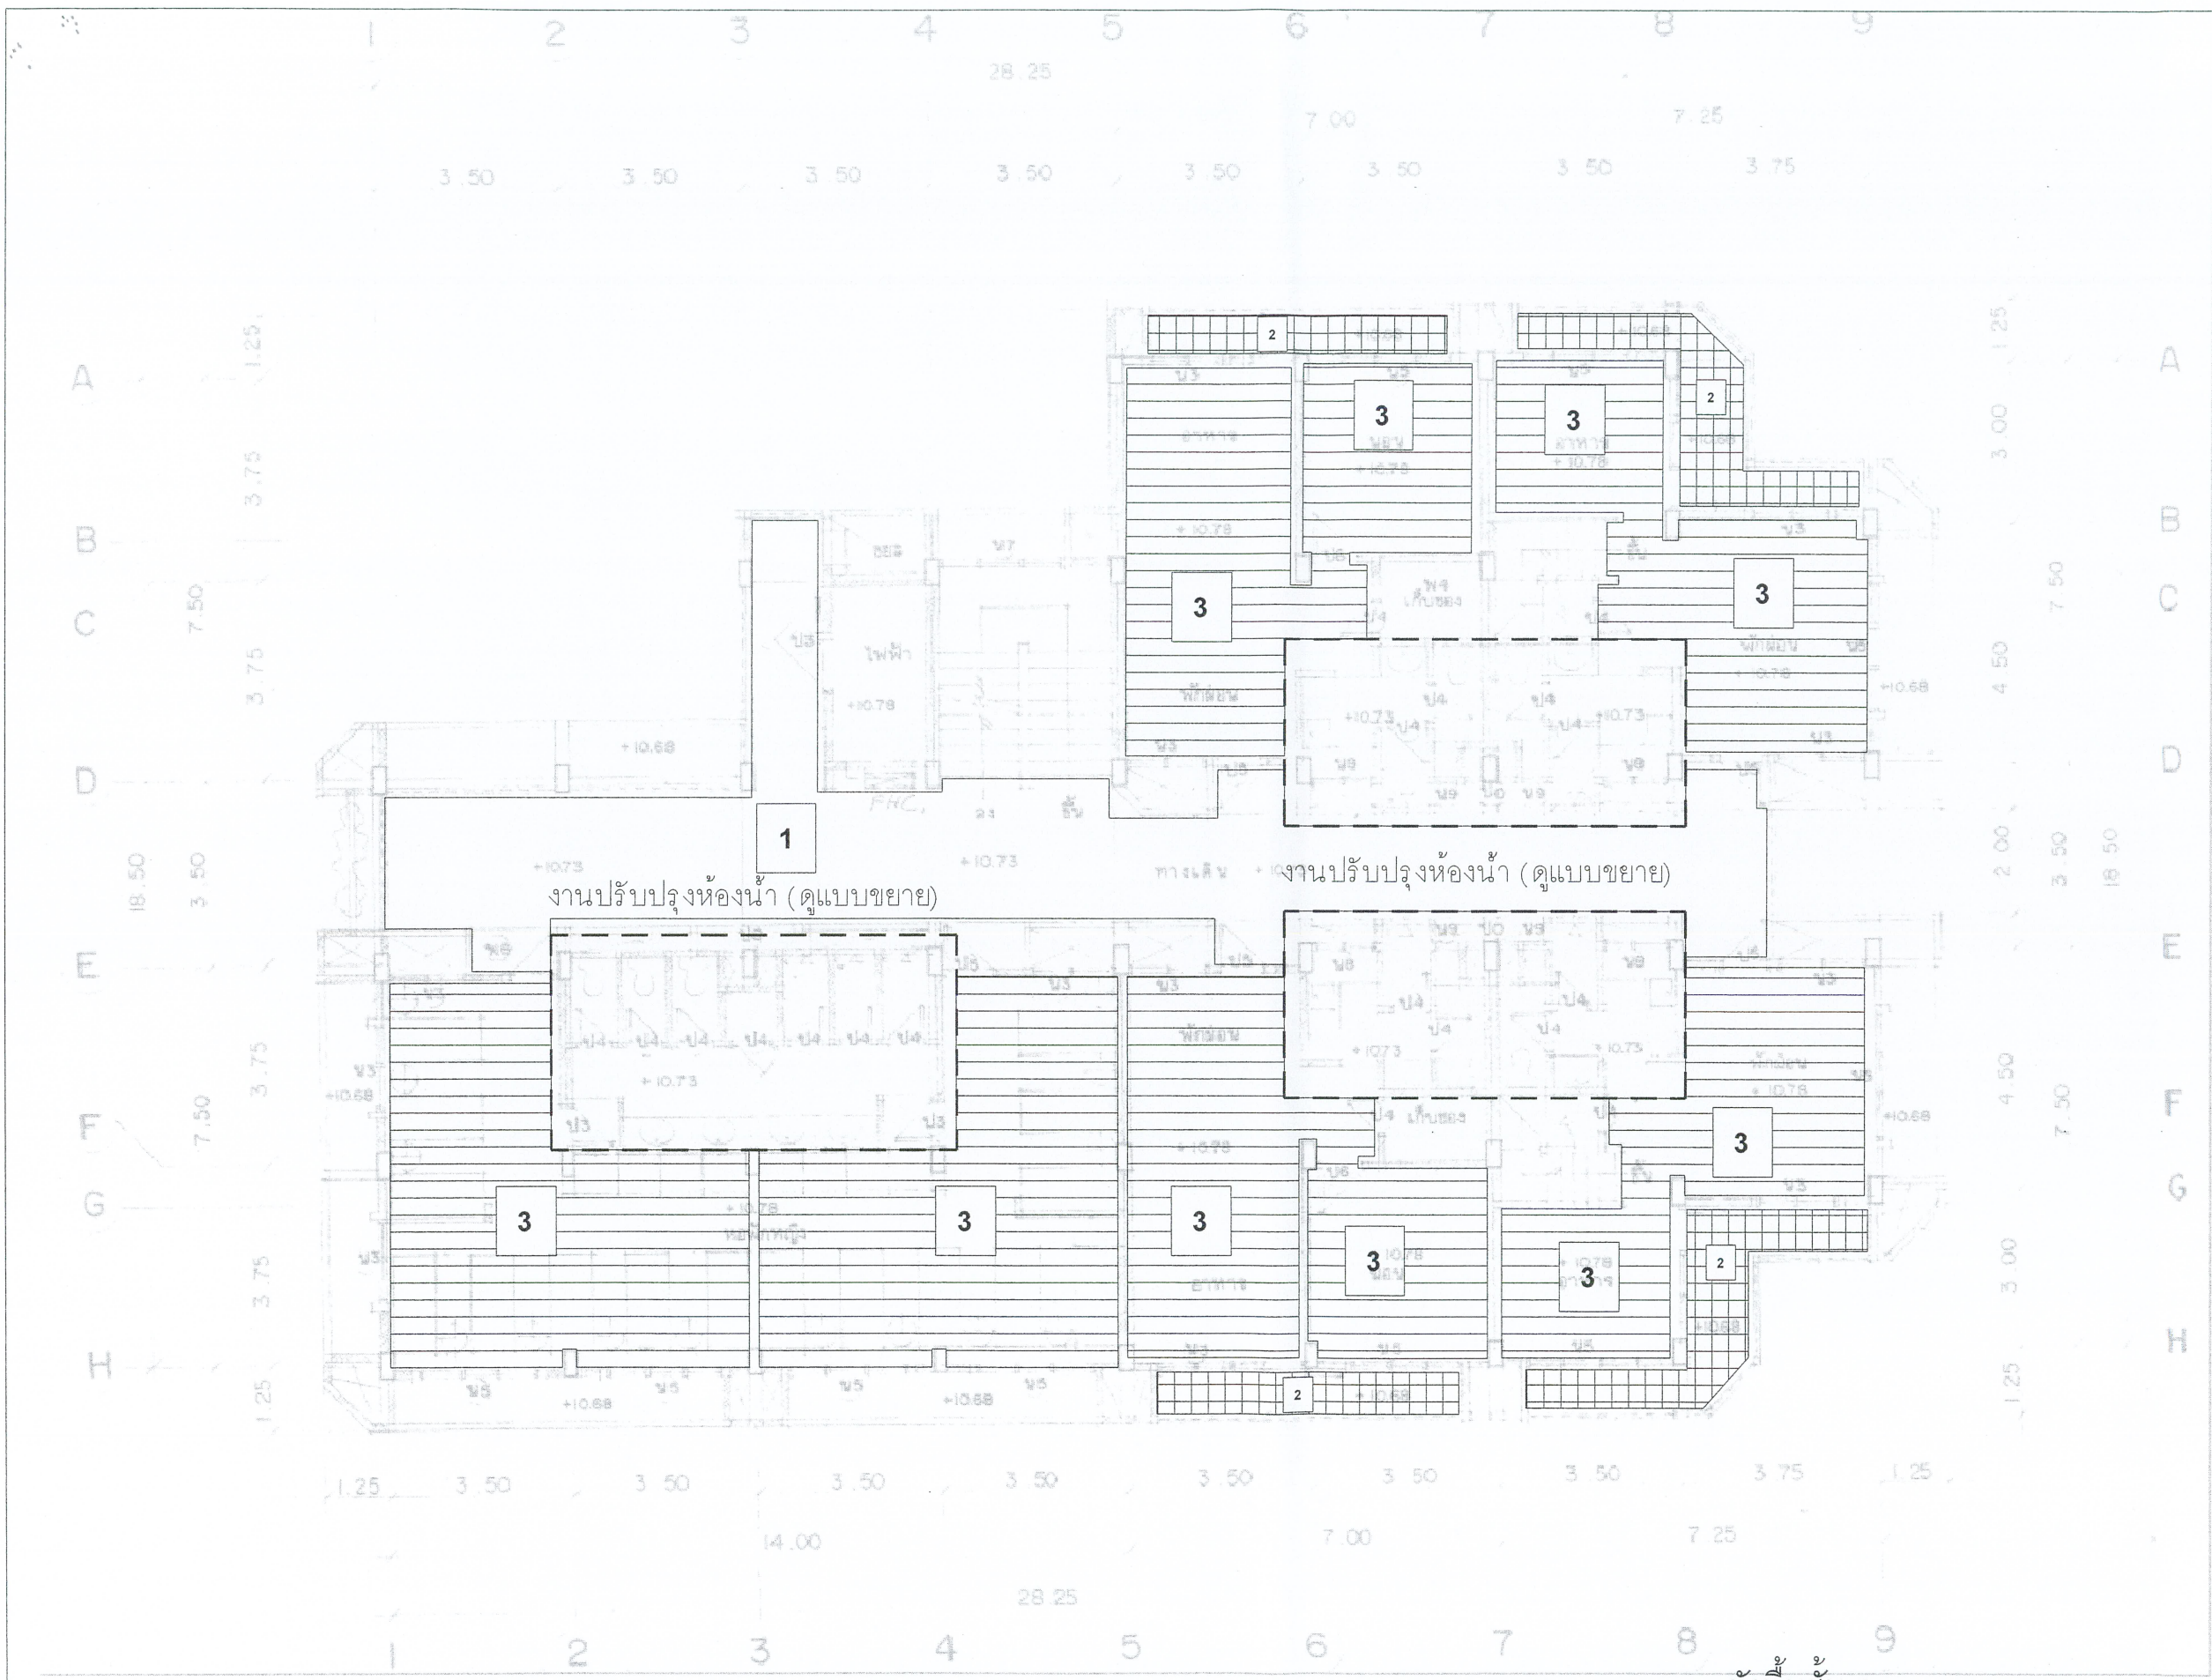

สำนักงานโยธาธิการและผังเมืองจังหวัดชลบุรี
กรมโยธาธิการและผังเมือง

ปรับปรุงอาคารหอพัก
ศูนย์ส่งเสริมอุตสาหกรรมภาคที่ 9 อําเภอเมือง จังหวัดชลบุรี

เห็นชอบ
(นายญาณศิลป์ ภัสราวงกูร)
โยธาธิการและผังเมืองจังหวัดชลบุรี

หัวหน้ากลุ่มงานวิชาการ
(นายปราบพิภพ จัมปะโสม)
วิศวกรโยธาชำนาญการ

สถาปนิก
นายกรเอก รัฐสุภกรณ์
พนักงานสถาปนิก

วิศวกร
นายธีรชาติ คงหอม
วิศวกรโยธาปฏิบัติงาน

สำรวจ
นายธีรยุทธ เมืองสนธิ
นายช่างโยธาชำนาญงาน
นายสรายุทธ แสงเทพ
นายช่างโยธาปฏิบัติงาน

เขียนแบบ
นายภิญโญ ก้อนกั้น
พนักงานโยธา

แสดงแบบ
รายการงานปรับปรุง

มาตราส่วน NTS


วัน/เดือน/ปี 19/01/2566

เลขที่แบบ ยผ.จ.ชบ 01/2566

แผ่นที่ 05 จำนวนแผ่น 09

หมายเหตุ :
1. หากไม่พบและรายการก่อสร้างมีข้อผิดพลาดหรือไม่ตรงตามแบบให้แจ้งผู้ควบคุมงานเป็นหนังสือทันที
2. รายการก่อสร้างให้ใช้ตามแบบที่แนบมา ผู้รับจ้างต้องตรวจสอบรายการก่อสร้างผู้จ้างพร้อมแนบแบบก่อสร้าง
ประกอบแบบก่อสร้าง
3. แผนรายการก่อสร้างและแบบก่อสร้างอาคารต้องแนบมาพร้อมแบบแปลน
4. ให้ใช้หน่วยวัดขนาดงานก่อสร้างตามแบบแปลน และแบบ SHOP DRAWING ตามที่ผู้รับจ้างจัดทำ
แบบก่อสร้างอาคารจากผู้จ้างแนบมาผู้รับจ้างแนบมา
5. ผู้รับจ้างต้องตรวจสอบรายการก่อสร้างตามแบบแปลน และแบบ SHOP DRAWING

ผังพื้นที่ 4
มาตราส่วน NTS
2/5/66

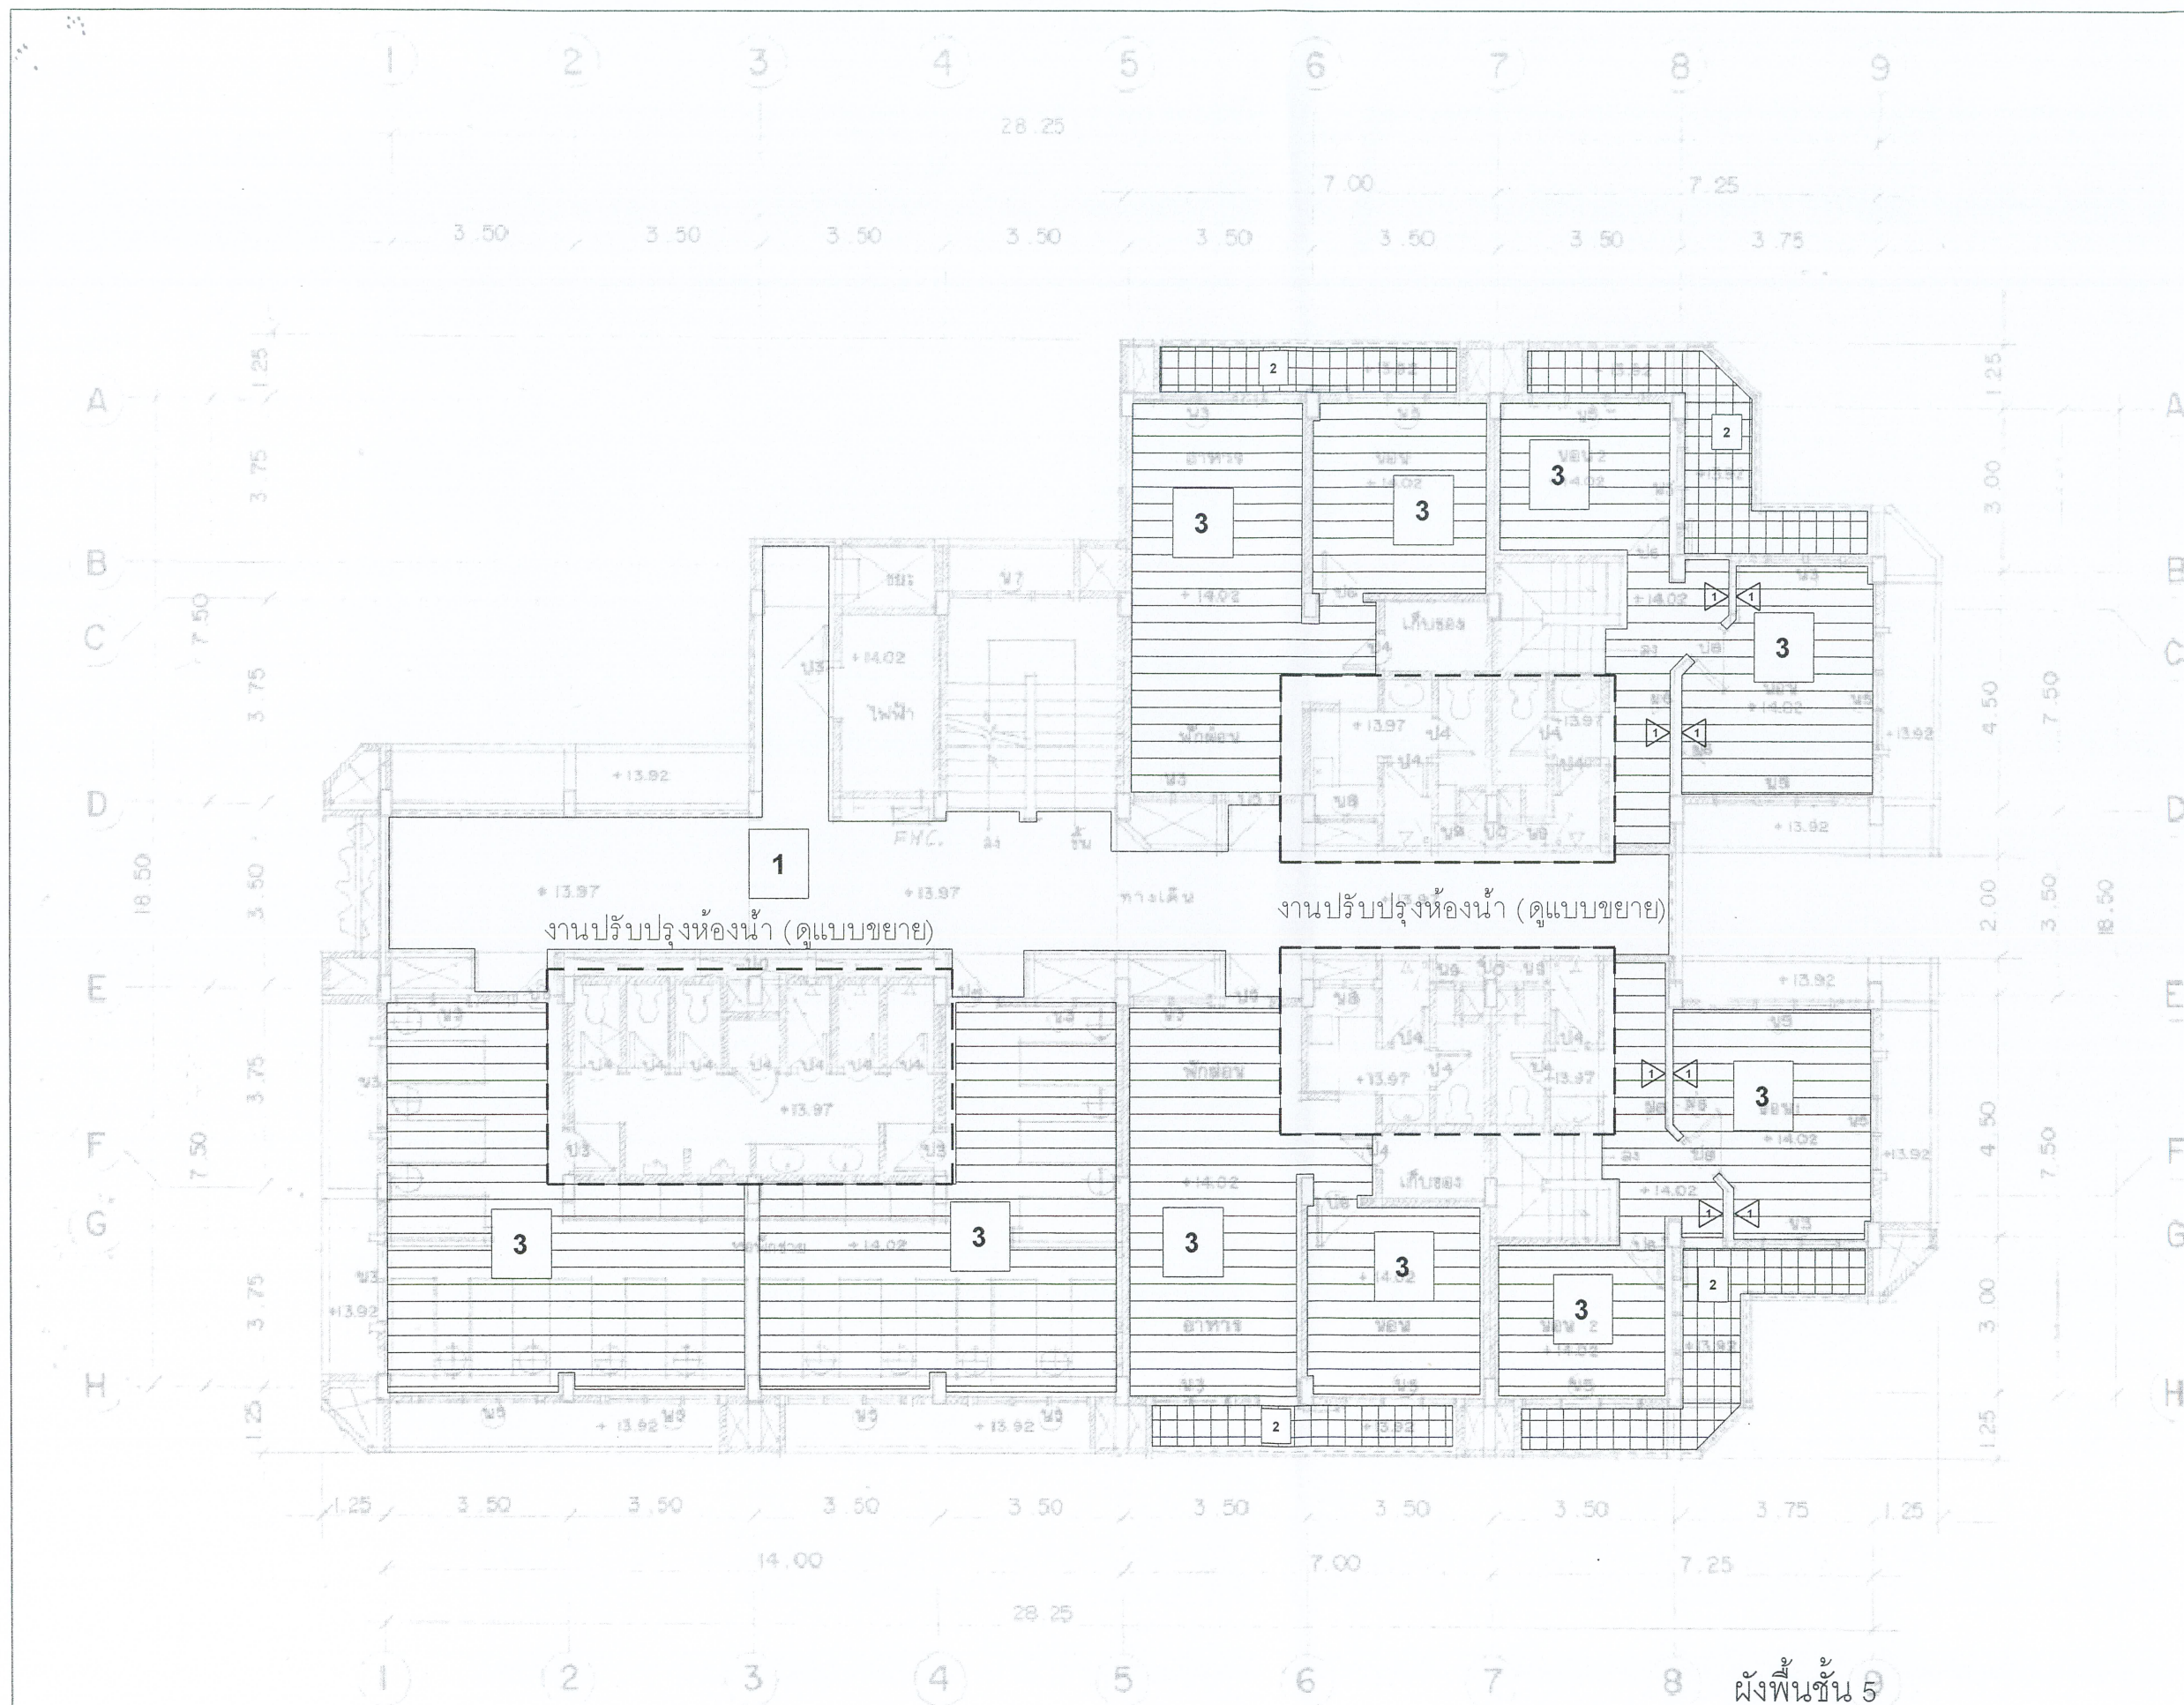


มาตราส่วน

NTS



สำนักงานโยธาธิการและผังเมืองจังหวัดชลบุรี
กรมโยธาธิการและผังเมือง

ปรับปรุงอาคารหอพัก

ศูนย์ส่งเสริมอุตสาหกรรมภาคที่ 9 อำเภอเมือง จังหวัดชลบุรี

เห็นชอบ

60มค66
(นายญาณศิลป์ ภัสราภรณ์)
โยธาธิการและผังเมืองจังหวัดชลบุรี

หัวหน้ากลุ่มงานวิชาการ

(นายปราบพิภพ จัมปะโสม)
วิศวกรโยธาชำนาญการ

สถาปนิก

นายกรเอก รัฐกรรณ์
พนักงานสถาปนิก

วิศวกร

นายธีรชาติ คงหอม
วิศวกรโยธาปฏิบัติการ

สำรวจ

นายธีรยุทธ เมืองสนธิ
นายช่างโยธาชำนาญงาน
นายสุวาทย์ แสงเทพ
นายช่างโยธาปฏิบัติงาน

เขียนแบบ

นายภิญโญ ก้อนกั้น
พนักงานโยธา

แสดงแบบ

รายการงานปรับปรุง

มาตราส่วน

NTS

วัน/เดือน/ปี

19/01/2566

เลขที่แบบ

ยผจ.ชบ. 01/2566

แผ่นที่

06

จำนวนแผ่น

09

หมายเหตุ :


รายการงานปรับปรุง

งานรื้อถอน

- รื้อถอนพื้น - ผนังกระเบื้องเดิม
- รื้อถอนพื้นกระเบื้องยางเดิม
- รื้อถอนฝ้าเพดานเดิม
- รื้อถอนประตูเดิม
- รื้อถอนหน้าต่างเดิม
- รื้อถอนอ่างล้างจานเดิม
- รื้อถอนโถปัสสาวะเดิม
- รื้อถอนฝักบัวอาบน้ำเดิม
- รื้อถอนสายฉีดชำระเดิม
- รื้อถอนจุกบันไดเดิม
- รื้อถอนท่อน้ำหลักซบสังกะสีเดิมพร้อมขนทั้ง
- รื้อถอนอุปกรณ์ของสุขภัณฑ์เดิมพร้อมขนทั้ง

งานติดตั้งใหม่

1. งานพื้น - งานผนัง

- 2 - ปูพื้นกระเบื้องแกรนิตโต้ขนาด 0.30x0.30, 0.30x0.60, 0.60x0.60 ม.
- 2 - ปูผนังกระเบื้องแกรนิตโต้ขนาด 0.30x0.30, 0.30x0.60, 0.60x0.60 ม.
- 3 - ปูกระเบื้องยางลายไม้

- ติดตั้งบัวเชิงผนัง
- ติดตั้งจุกบันไดอลูมิเนียม

- 1 - ขัดพื้นเดิมพร้อมลงน้ำยา
- 1 - ผนังบุกระเบื้องแผ่นเรียบไฟเบอร์ซีเมนต์หนา 6 มม.

- ผนังเกล็ดอลูมิเนียม
- ติดตั้งราวกันตกสแตนเลส
- ผนังก่ออิฐมวลเบา - ฉาบเรียบ
- ติดตั้งรางผ้าม่านพร้อมอุปกรณ์ขาตั้ง + หัวปิด
- ติดตั้งรั้วไวร์เมชสำเร็จรูป พร้อมเสารั้ว อุปกรณ์ ครบชุด

2. งานฝ้าเพดาน

- ติดตั้งฝ้าเพดานยิปซัมบอร์ดหนา 9 มม. โครงคร่าวเหล็กซบสังกะสี (กันชื้น)
- ทาสีน้ำอะคริลิก 100% ฝ้าเพดาน

3. งานประตู - หน้าต่าง

- ประตู ป.1 พร้อมอุปกรณ์ (อลูมิเนียม) 1 ชุด
- ประตู ป.2 พร้อมอุปกรณ์ (อลูมิเนียม) 1 ชุด
- ประตู ป.3 พร้อมอุปกรณ์ (UPVC) 12 ชุด
- ประตู ป.4 พร้อมอุปกรณ์ (UPVC) 45 ชุด
- ประตู ป.5 (ประตูเดิม ขัดพร้อมทำสีและเปลี่ยนลูกบิดเป็นคันโยก 19 ชุด
- ประตู ป.6 พร้อมอุปกรณ์ (UPVC) 25 ชุด
- ประตู ป.7 พร้อมอุปกรณ์ (ประตูม้วน สแตนเลส) 1 ชุด
- ประตู ป.8 พร้อมอุปกรณ์ 1 ชุด
- ประตูบานเลื่อนอลูมิเนียมพร้อมอุปกรณ์ 4 ชุด
- ประตูบานเลื่อนอลูมิเนียมพร้อมอุปกรณ์ 1 ชุด
- ประตูทางขึ้นหอพักอลูมิเนียมพร้อมอุปกรณ์ 1 ชุด
- ประตูห้องน้ำ (UPVC) พร้อมอุปกรณ์ 6 ชุด
- หน้าต่าง น.2 พร้อมอุปกรณ์ รวมมุงลวดและเหล็กดัด 1 ชุด
- หน้าต่าง น.3 พร้อมอุปกรณ์ รวมมุงลวดและเหล็กดัด 52 ชุด
- หน้าต่าง น.5 พร้อมอุปกรณ์ รวมมุงลวดและเหล็กดัด 40 ชุด
- หน้าต่าง น.7 พร้อมอุปกรณ์ รวมมุงลวดและเหล็กดัด 4 ชุด
- หน้าต่าง น.8 พร้อมอุปกรณ์ รวมมุงลวดและเหล็กดัด 18 ชุด
- หน้าต่าง น.9 พร้อมอุปกรณ์ รวมมุงลวดและเหล็กดัด 20 ชุด

3. งานระบบสุขาภิบาลและงานระบบไฟฟ้า

- ติดตั้งพัดลมโคจร
- ติดตั้งโคมกึ่ง หบอด LED
- ติดตั้งท่อ เมื่อน้ำประปา ขนาด 2 1/2"
- ติดตั้งท่อน้ำประปาจ่ายตามห้องต่างๆ
- ติดตั้งวาล์วน้ำของสุขภัณฑ์ต่าง
- ติดตั้งมิเตอร์ Dia.1 1/2" พร้อมอุปกรณ์ ครบชุด



สำนักงานโยธาธิการและผังเมืองจังหวัดชลบุรี กรมโยธาธิการและผังเมือง

ปรับปรุงอาคารหอพัก

ศูนย์ส่งเสริมอุตสาหกรรมภาคที่ 9 อําเภอเมือง จังหวัดชลบุรี

เห็นชอบ

(นายญาณศิลป์ ภัสราภรณ์)
โยธาธิการและผังเมืองจังหวัดชลบุรี

หัวหน้ากลุ่มงานวิชาการ

(นายปราบพิภพ จัมปะโสม)
วิศวกรโยธาชำนาญการ

สถาปนิก

นายกรเอก รัฐภรณ์
พนักงานสถาปนิก

วิศวกร

นายธีรชาติ คงหอม
วิศวกรโยธาปฏิบัติงาน

สำรวจ

นายธีรยุทธ เมืองสนธิ
นายช่างโยธาชำนาญงาน

นายธีรยุทธ แสงเทพ
นายช่างโยธาปฏิบัติงาน

เขียนแบบ

นายบุญญ โภกกัน
พนักงานโยธา

แสดงแบบ

รายการงานปรับปรุง

มาตราส่วน NTS

วัน/เดือน/ปี 19/01/2566

เลขที่แบบ ยผจ.ชบ. 01/2566

แผ่นที่


จำนวนแผ่น

07

09

หมายเหตุ :


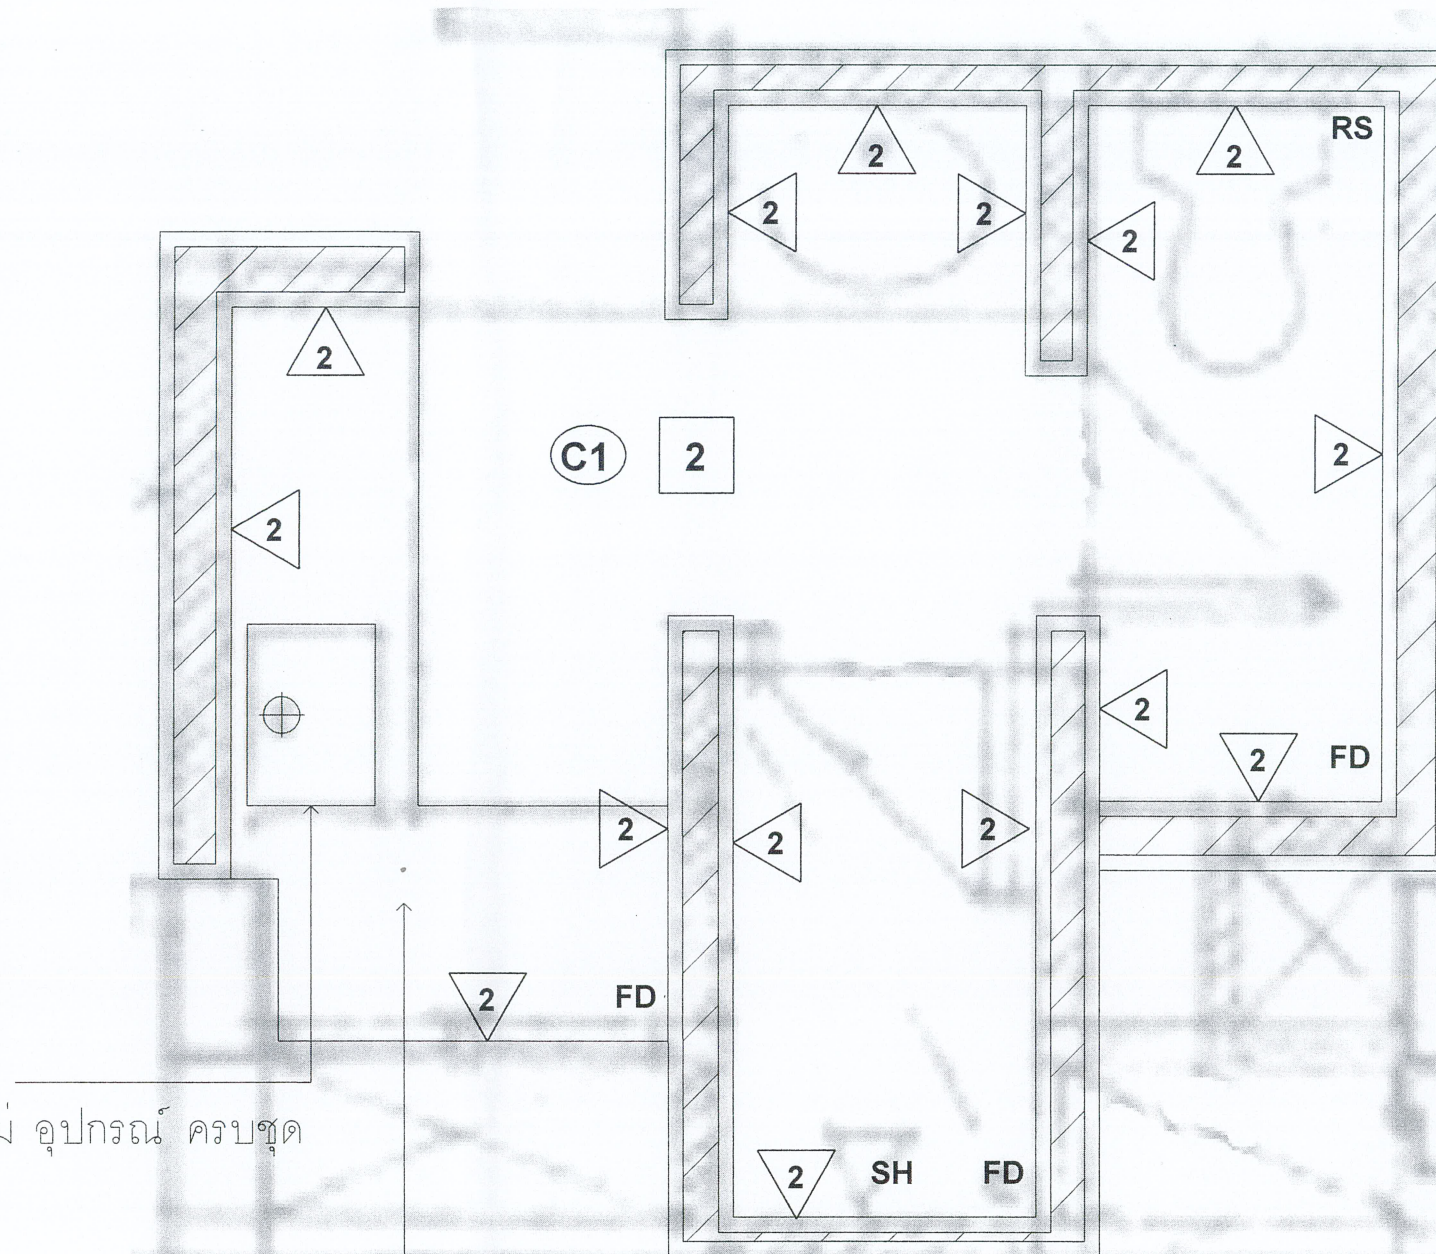

รื้อถอนอ่างล้างจานเดิม พร้อมติดตั้งใหม่ อุปกรณ์ ครบชุด

งานปรับปรุงห้องน้ำหญิง

1. เปลี่ยนสุขภัณฑ์

- RS รื้อสายชำระของเดิม เปลี่ยนเป็นสายชำระ
- SH รื้อถอนฝักบัวอาบน้ำเดิม เปลี่ยนเป็นฝักบัวอาบน้ำใหม่
- FD เปลี่ยนตะแกรงระบายน้ำ STAINLESS มีดักก๊กลื่น สำหรับท่อขนาด 4"
- รื้ออ่างล้างจานเดิม เปลี่ยนเป็นอ่างล้างจาน พร้อมก๊อกน้ำดี และอุปกรณ์ติดตั้งครบชุด

2. งานพื้น-ผนัง

- 2** - รื้อพื้นของเดิม พร้อมปูกระเบื้องแกรนิตโต้ ผิวด้าน ขนาด 0.30x0.60 ม. หรือ 0.60x0.60 ม. (PREMIUM GRADE)
- 2** - รื้อผนังของเดิม พร้อมกรุกระเบื้องแกรนิตโต้ ผิวด้าน หรือ ผิวมัน ขนาด 0.30x0.60 ม. หรือ 0.60x0.60 ม. (PREMIUM GRADE)

4. งานฝ้าเพดาน

- C1** - รื้อถอนฝ้าเพดานเดิม
- ติดตั้งฝ้า T-BAR

6. งานระบบสุขาภิบาล

- ปรับปรุงระบบท่อน้ำดี น้ำทิ้ง PVC

เคาน์เตอร์เดิม รื้อกระบี่องเดิม พร้อมปูกระเบื้องใหม่

แบบขยายห้องน้ำ

SCALE 1 : NTS



สำนักงานโยธาธิการและผังเมืองจังหวัดชลบุรี
กรมโยธาธิการและผังเมือง

ปรับปรุงอาคารหอพัก

ศูนย์ส่งเสริมอุตสาหกรรมภาคที่ 9 อำเภอเมือง จังหวัดชลบุรี

เห็นชอบ

(นายญาณศิลป์ ภัสรากร)
โยธาธิการและผังเมืองจังหวัดชลบุรี

หัวหน้ากลุ่มงานวิชาการ

(นายปราบพิภพ จัมปะโสม)
วิศวกรโยธาชำนาญการ

สถาปนิก

นายเกรก วัฏฐกรณ
พนักงานสถาปนิก

วิศวกร

นายธีรชาติ คงหอม
วิศวกรโยธาปฏิบัติการ

สำรวจ

นายธีรยุทธ เมืองสนธิ
นายช่างโยธาชำนาญงาน

นายสุวิทย์ แสงเทพ
นายช่างโยธาปฏิบัติงาน

เขียนแบบ

นายวิญญู ก้อนกั้น
พนักงานโยธา

แสดงแบบ

แบบขยายห้องน้ำ

มาตราส่วน 1: NTS

วัน/เดือน/ปี 19/01/2566


เลขที่แบบ ยผ/จ. ชบ. 01/2566

แผ่นที่ 08

จำนวนแผ่น 09

หมายเหตุ :


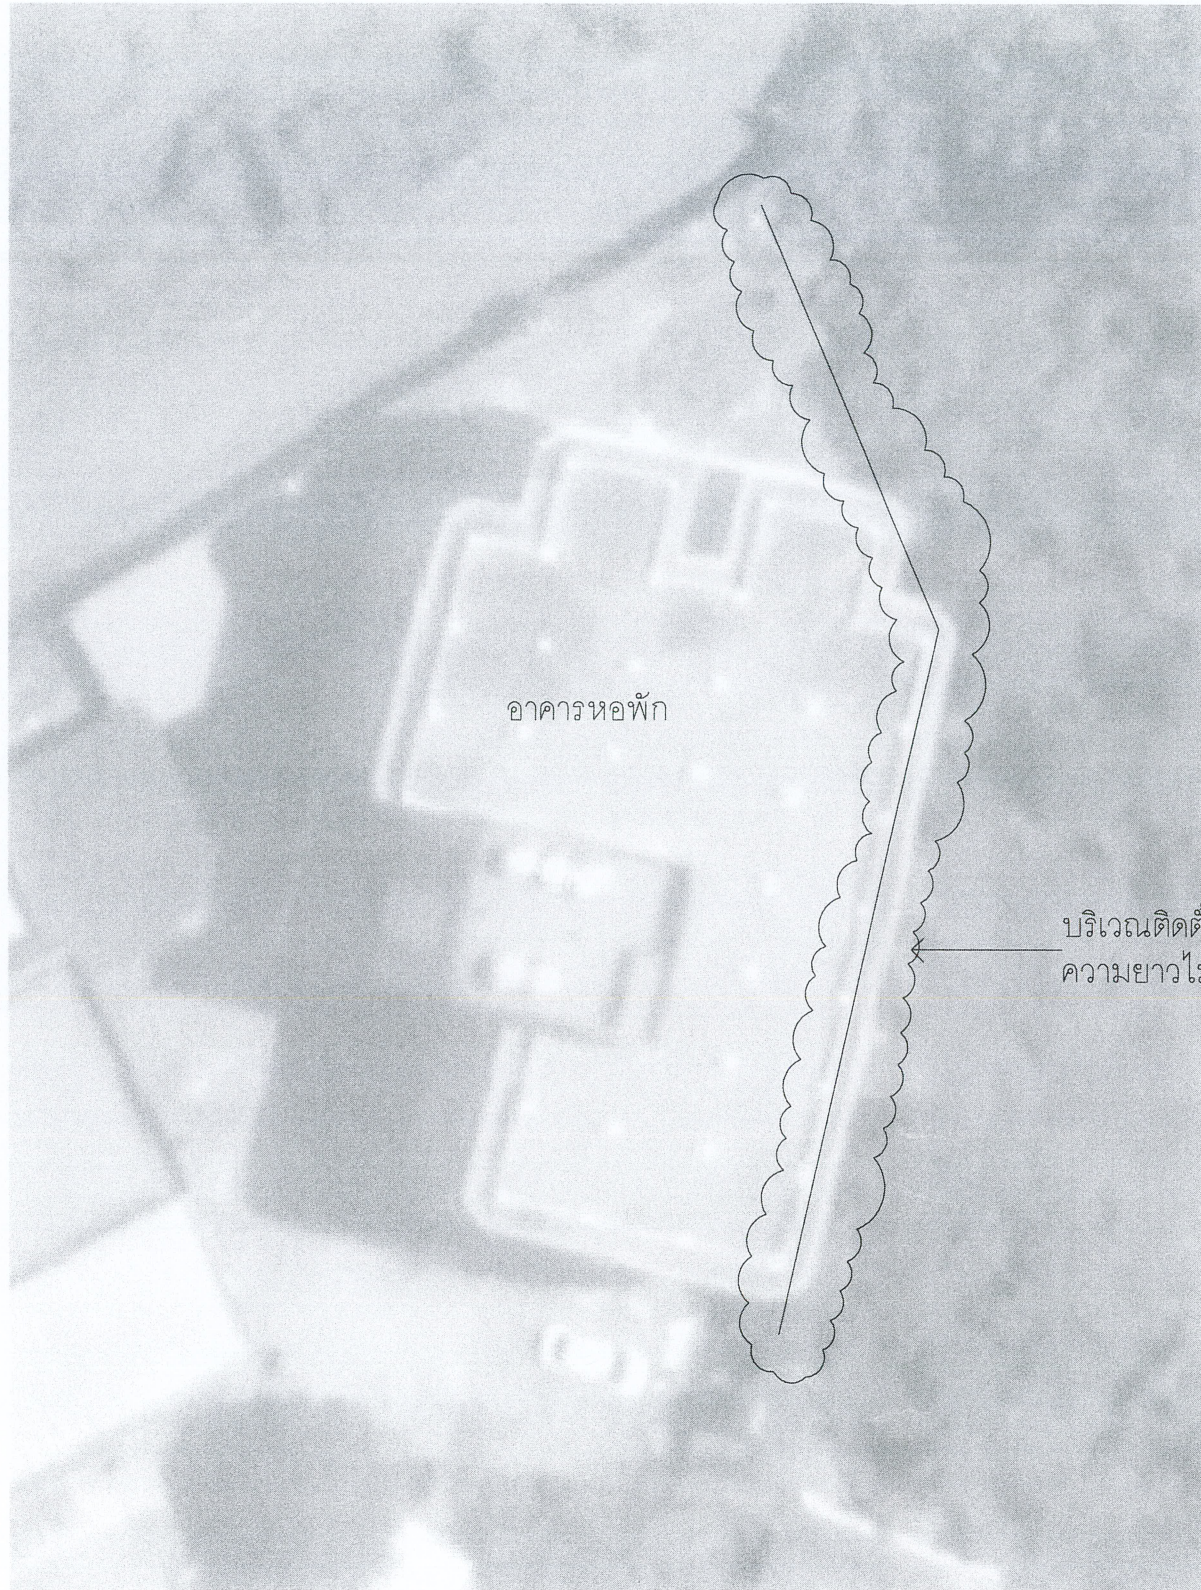

อาคารหอพัก

บริเวณติดตั้งรั้วไวท์เมซสำเร็จรูป
ความยาวไม่น้อยกว่า 70 ม. สูง 1.5 ม.

ผังบริเวณก่อสร้างรั้ว

มาตราส่วน

NTS




สำนักงานโยธาธิการและผังเมืองจังหวัดชลบุรี
กรมโยธาธิการและผังเมือง

ปรับปรุงอาคารหอพัก

ศูนย์ส่งเสริมอุตสาหกรรมภาคที่ 9 อ่าวนเมือง จังหวัดชลบุรี

เห็นชอบ

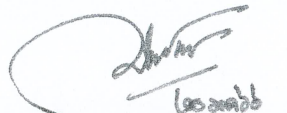

(นายญาณศิลป์ ภัตธรากร)
โยธาธิการและผังเมืองจังหวัดชลบุรี

หัวหน้ากลุ่มงานวิชาการ



(นายปราบพิภพ จัมปะโสม)
วิศวกรโยธาชำนาญการ


สถาปนิก

นายเอก รัฐภรณ์
พนักงานสถาปนิก




วิศวกร

นายธีรชาติ คงหอม
วิศวกรโยธาปฏิบัติการ

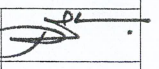

สำรวจ

นายธีรยุทธ เมืองสนธิ
นายช่างโยธาชำนาญงาน

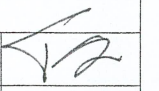


นายสรยุทธ แสงเทพ
นายช่างโยธาปฏิบัติงาน



เขียนแบบ

นายบุญญ์ ก้อนกั้น
พนักงานโยธา

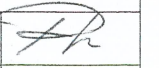

แสดงแบบ

ผังบริเวณก่อสร้าง รั้ว

มาตราส่วน

NTS

วัน/เดือน/ปี

19/01/2566

เลขที่แบบ

ยผจ ชป 01/2566

แผ่นที่

09

จำนวนแผ่น

09

หมายเหตุ :

